


TECHNISCHE LIJST  
STADSSCHOUWBURG UTRECHT  
Hekman foyer

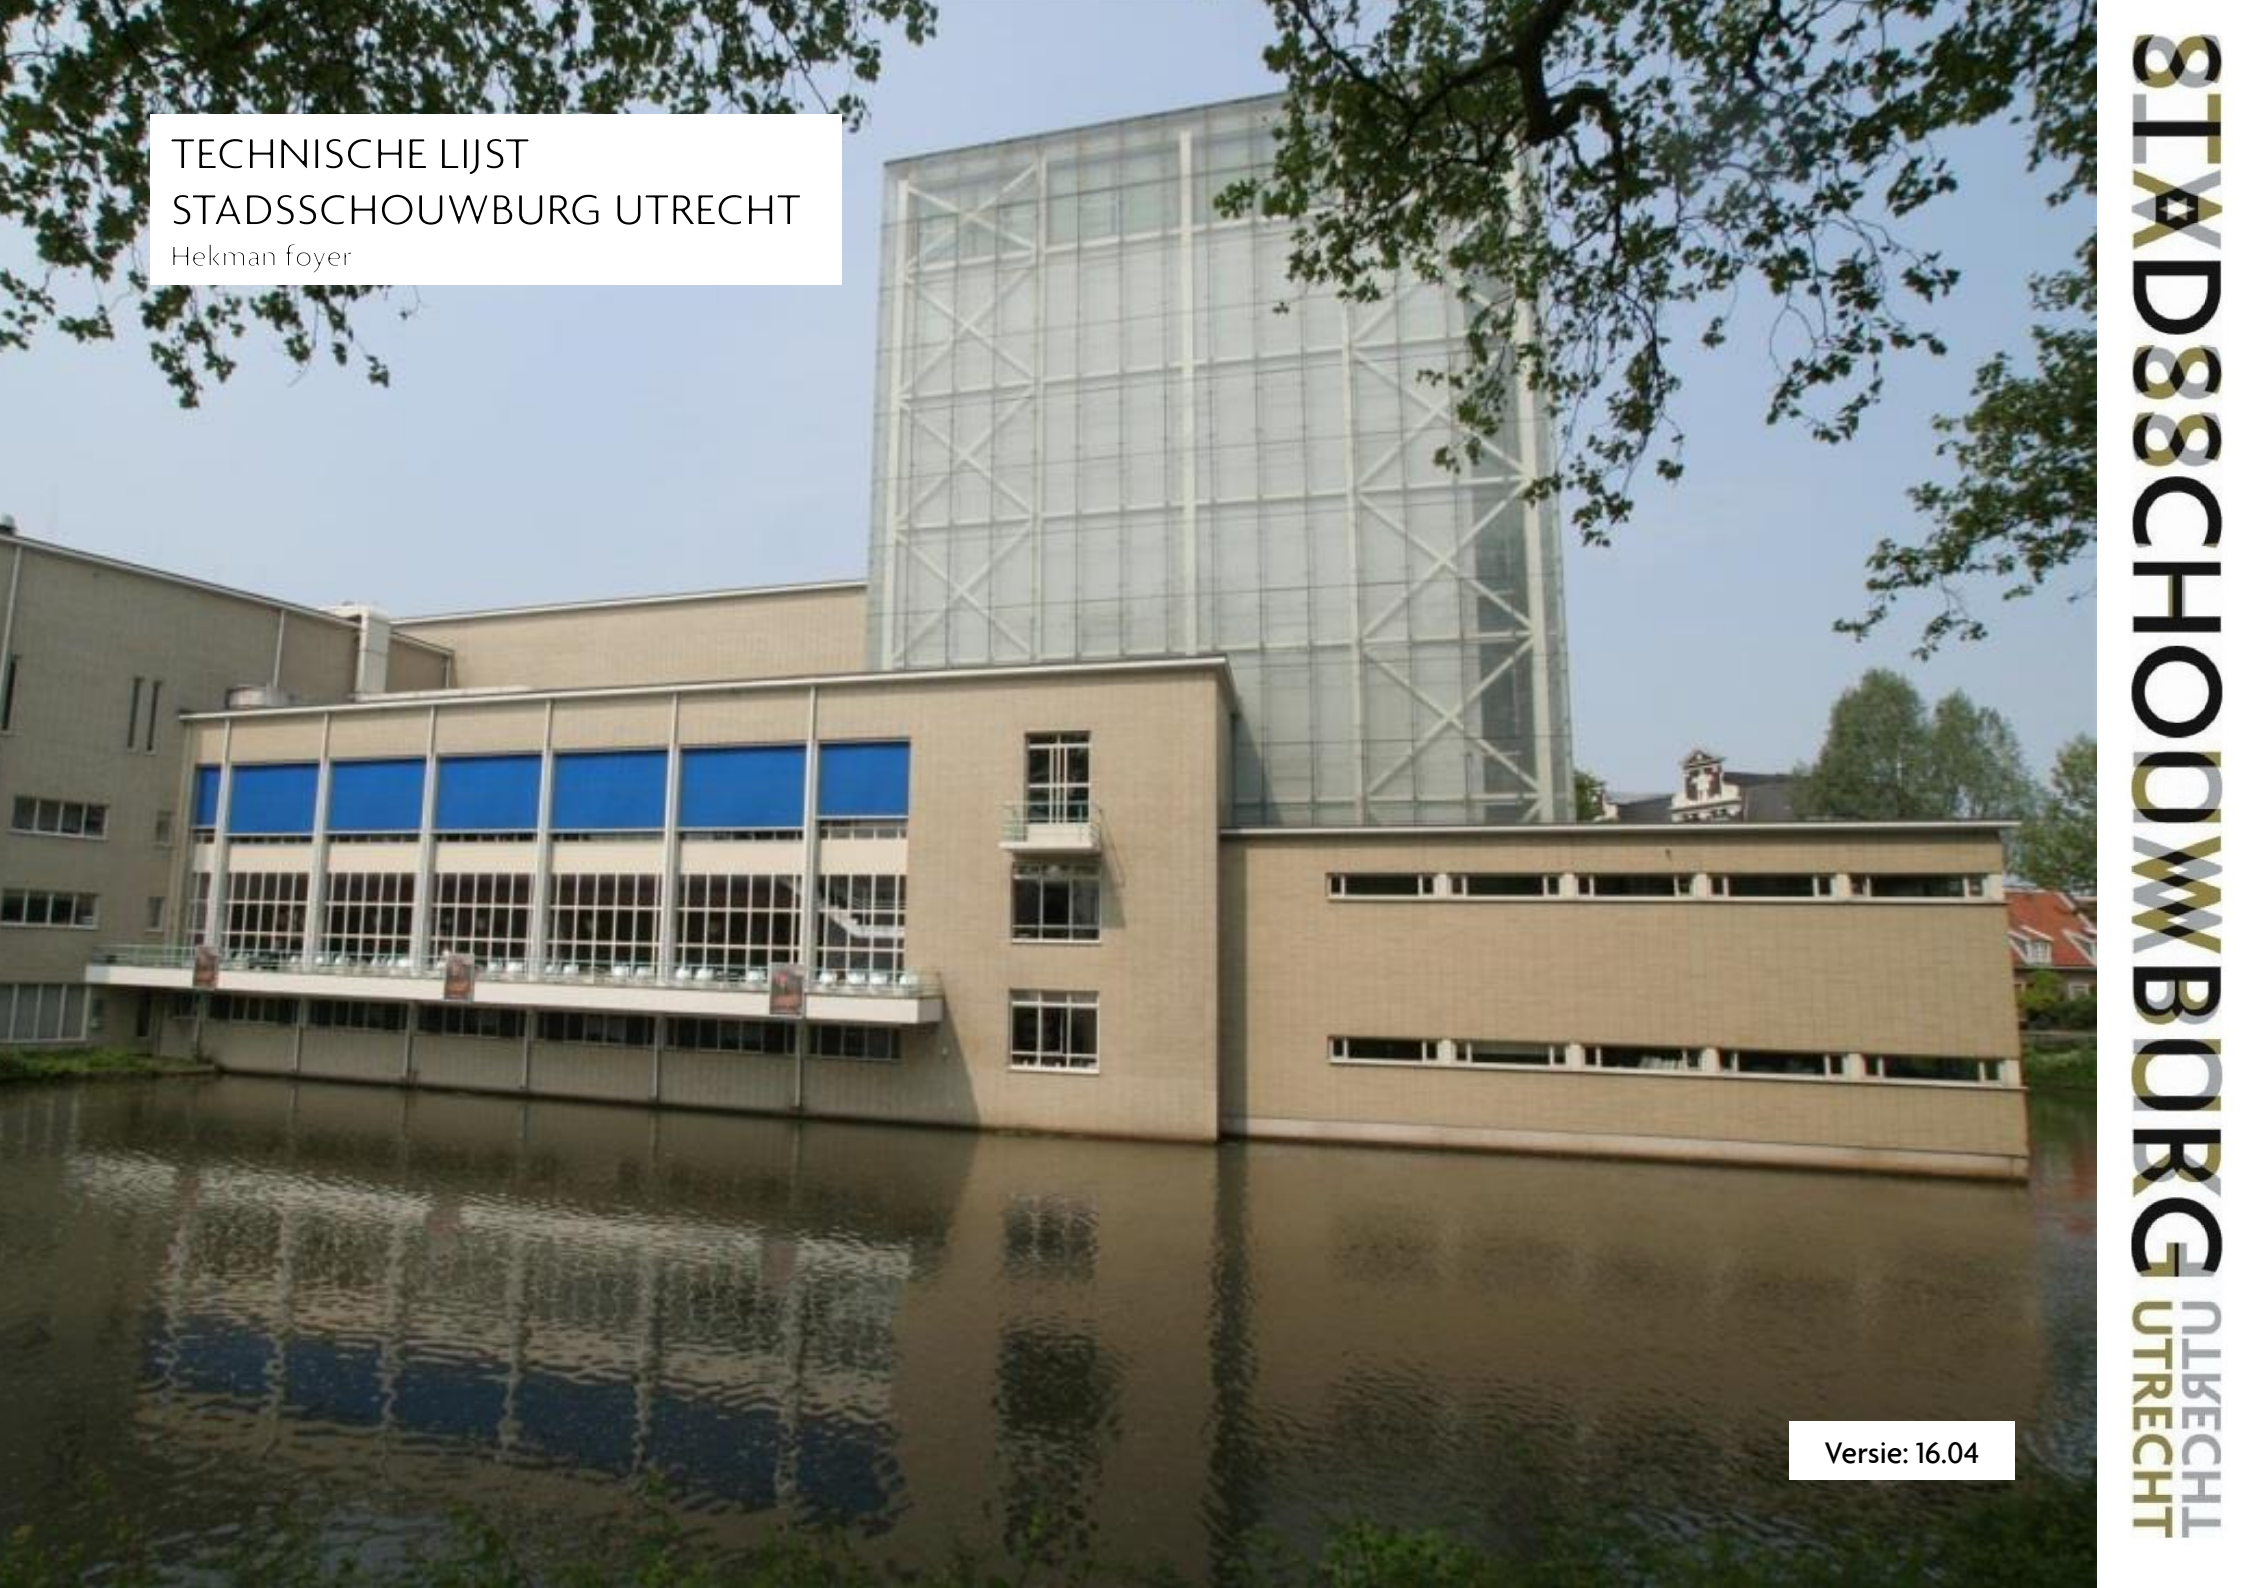

Versie: 16.04

|                                  |          |
|----------------------------------|----------|
| <b>HEKMAN FOYER.....</b>         | <b>3</b> |
| VLOER AFMETINGEN EN HOOGTE ..... | 3        |
| TOEGANKELIJKHEID .....           | 3        |
| Afmetingen personenlift:.....    | 3        |
| AV- FACILITEITEN .....           | 3        |
| KRACHTSTROOM.....                | 3        |

|  |   |
|--|---|
| KLEEDKAMERS.....                         | 3 |
| MEUBILAIR/OPSTELLINGEN .....             | 3 |
| CAPACITEIT .....                         | 3 |
| Frontale opstelling met 80 stoelen ..... | 3 |
| PLATTEGROND: .....                       | 4 |

## HEKMAN FOYER

### VLOER AFMETINGEN EN HOOGTE

LxBxH: 9x17x3,86m

*Aan het plafond hangen monumentale kroonluchters die niet verplaatst kunnen worden*

### TOEGANKELIJKHEID

De Hekman foyer ligt op de eerste etage en is beperkt toegankelijk. Voor grote en zware Materialen (zoals een piano) is de personenlift beschikbaar

#### Afmetingen personenlift:

Vloer LxBxH: 2,10x1,60x2,10m; Deur begane grond BxH 1,10x2,05m;

Deur Hekmanfoyer (zij uitgang) BxH 1,00x2,05m

Met meerdere trappen via terras Zocher foyer 160x 210cm

### AV- FACILITEITEN

- Een vast geïnstalleerd geluidssysteem met goed bereik tot achter in de ruimte.
- Een vast geïnstalleerde en storingsvrije combinatie van Laptop Beamer met koppeling naar het geluidssysteem.
- Scherm verhoudingen (16:10)
- Software, Powerpoint 2010, VLC player
- 2 draadloze handheld
- CD speler, en DVD speler (achterin de ruimte)
- Goede verduisteringsmogelijkheden

### KRACHTSTROOM

1x 63A CE rood

### KLEEDKAMERS

Kleedkamers worden gedeeld met de Douwe Egberts zaal

### MEUBILAIR/OPSTELLINGEN

120 Stoelen, Katheder, 12 tafels 80x 160 cm, 80 statafels 40x40 cm

### CAPACITEIT

Het maximaal aantal personen dat aanwezig mag zijn bedraagt 150.


Bij een zaalopstelling met stoelen is dat aantal 120.

Door het plaatsen van obstakels/meubels in de ruimte kan het maximaal toelaatbare aantal personen afnemen. Het maximaal aantal personen wordt altijd vastgesteld in overleg met de Stadsschouwburg.

#### Frontale opstelling met 80 stoelen



PLATTEGROND:

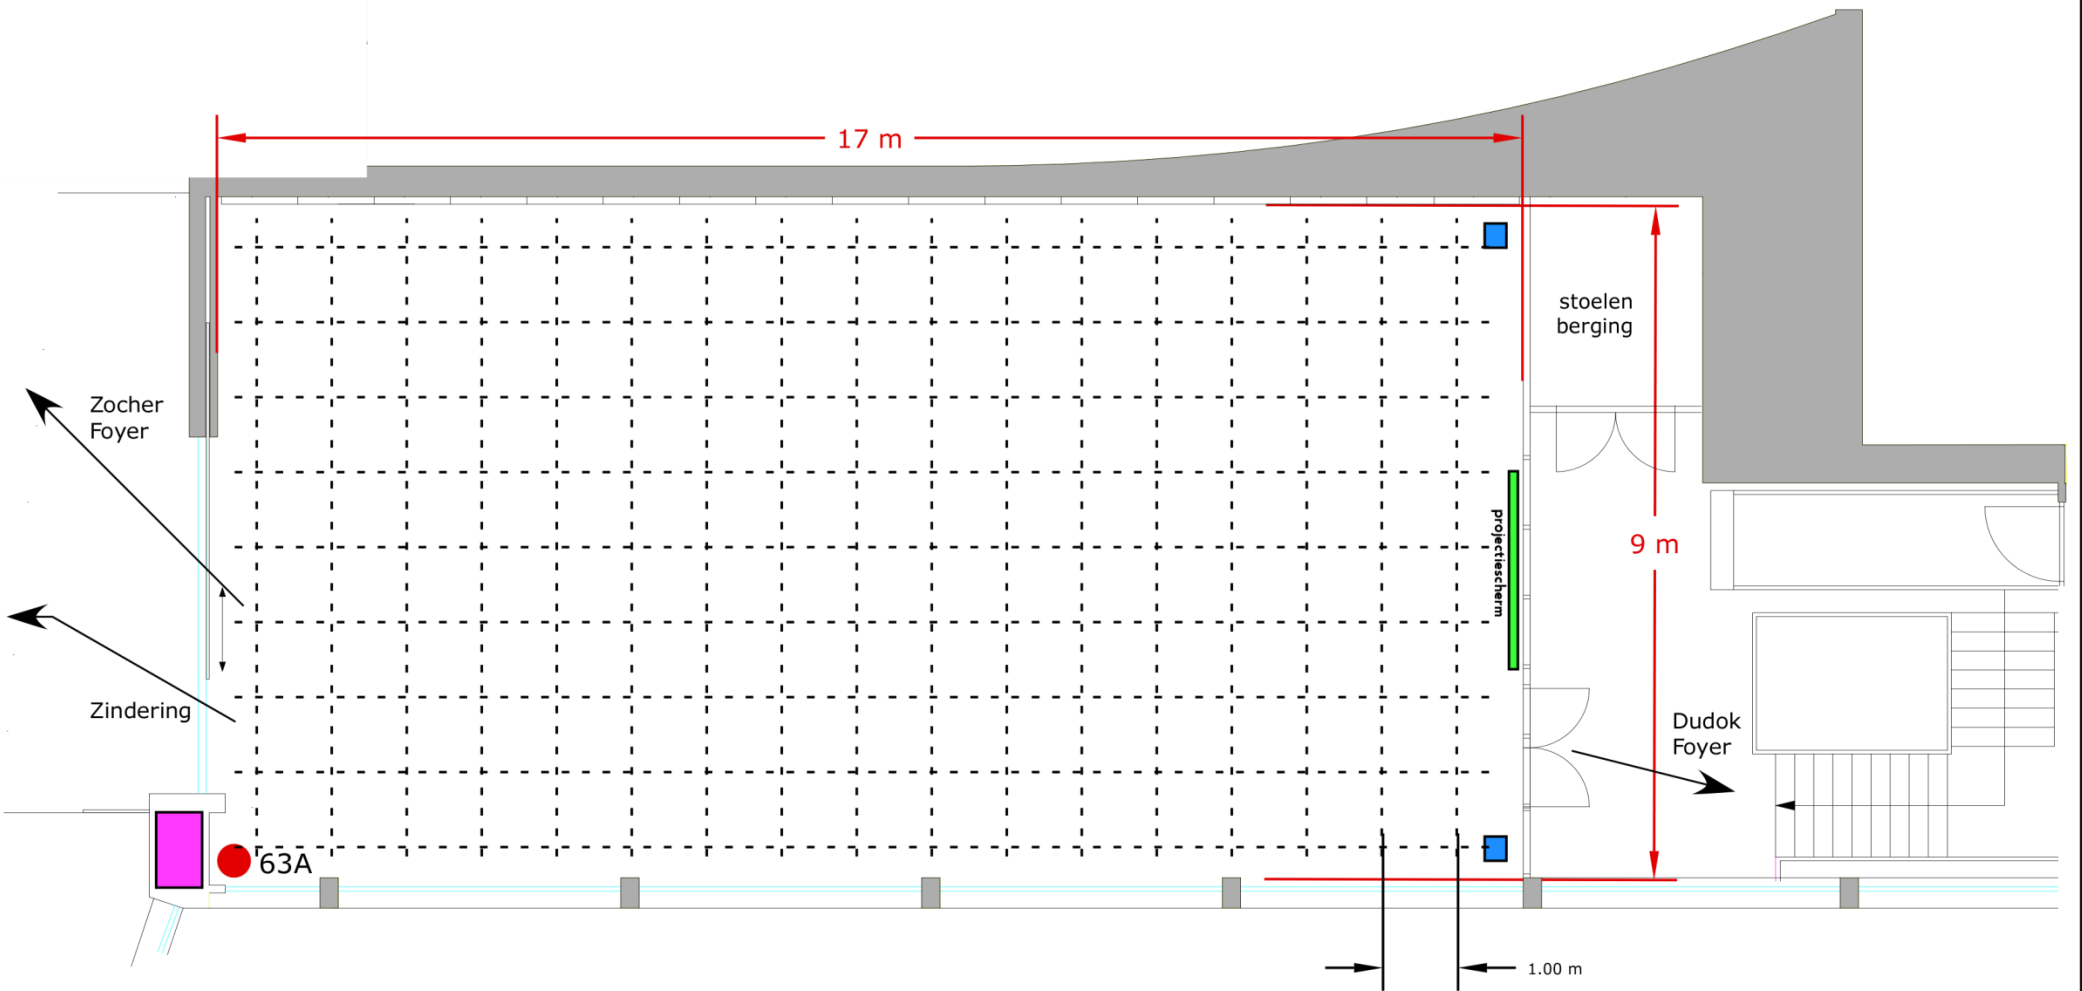

Legenda



mixer  
DVD/CD speler



Speakers



projectie scherm  
3m breed



kraftstroom aansluiting 63A